



Спецификация технологического оборудования барной стойки.

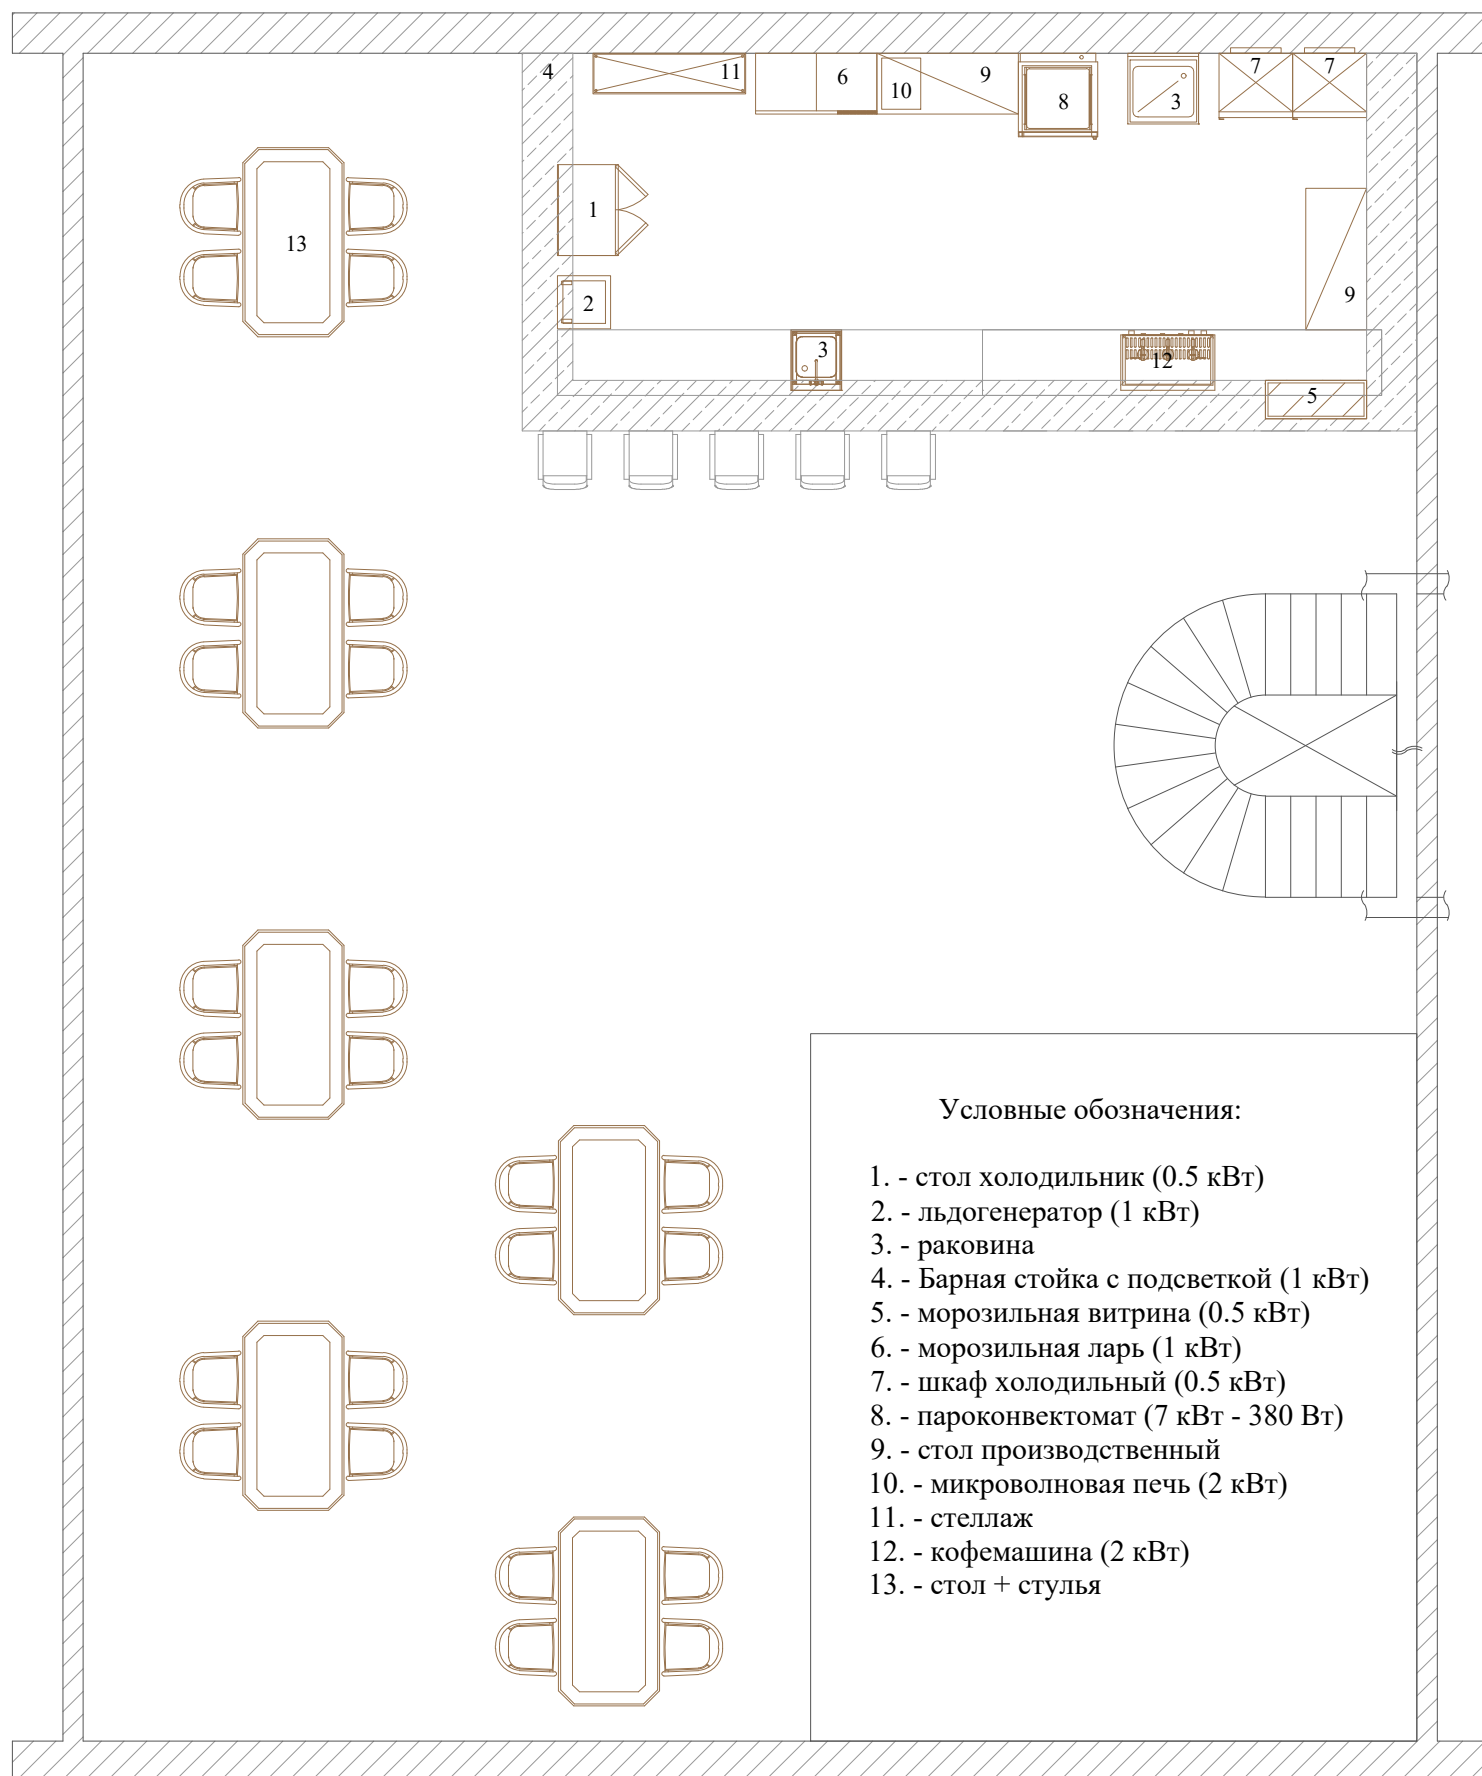

Спецификация технологического оборудования барной стойки.

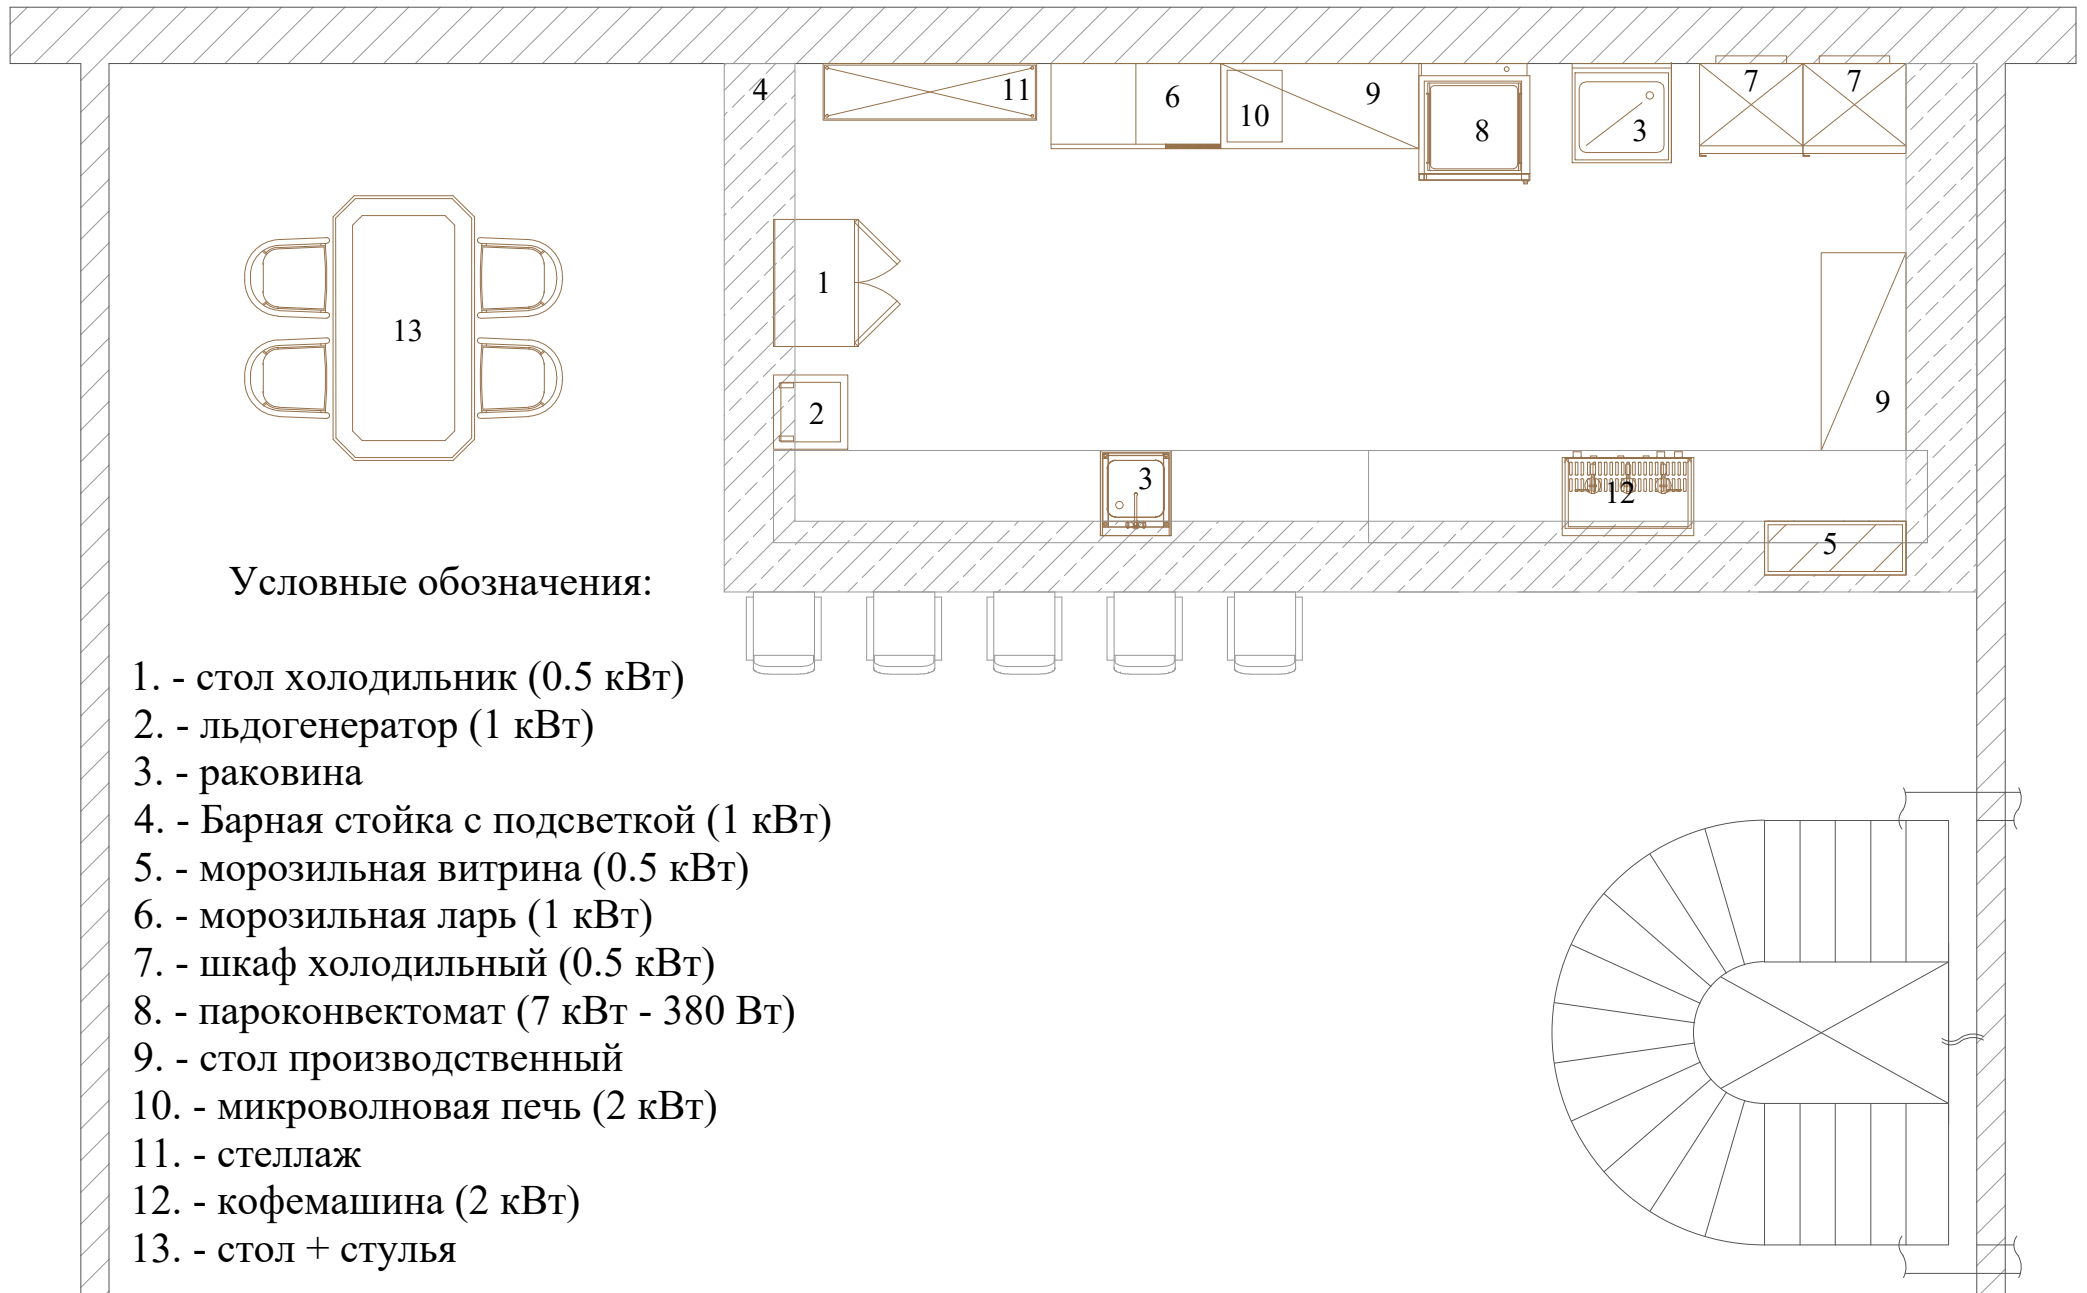

Спецификация технологического оборудования барной стойки.

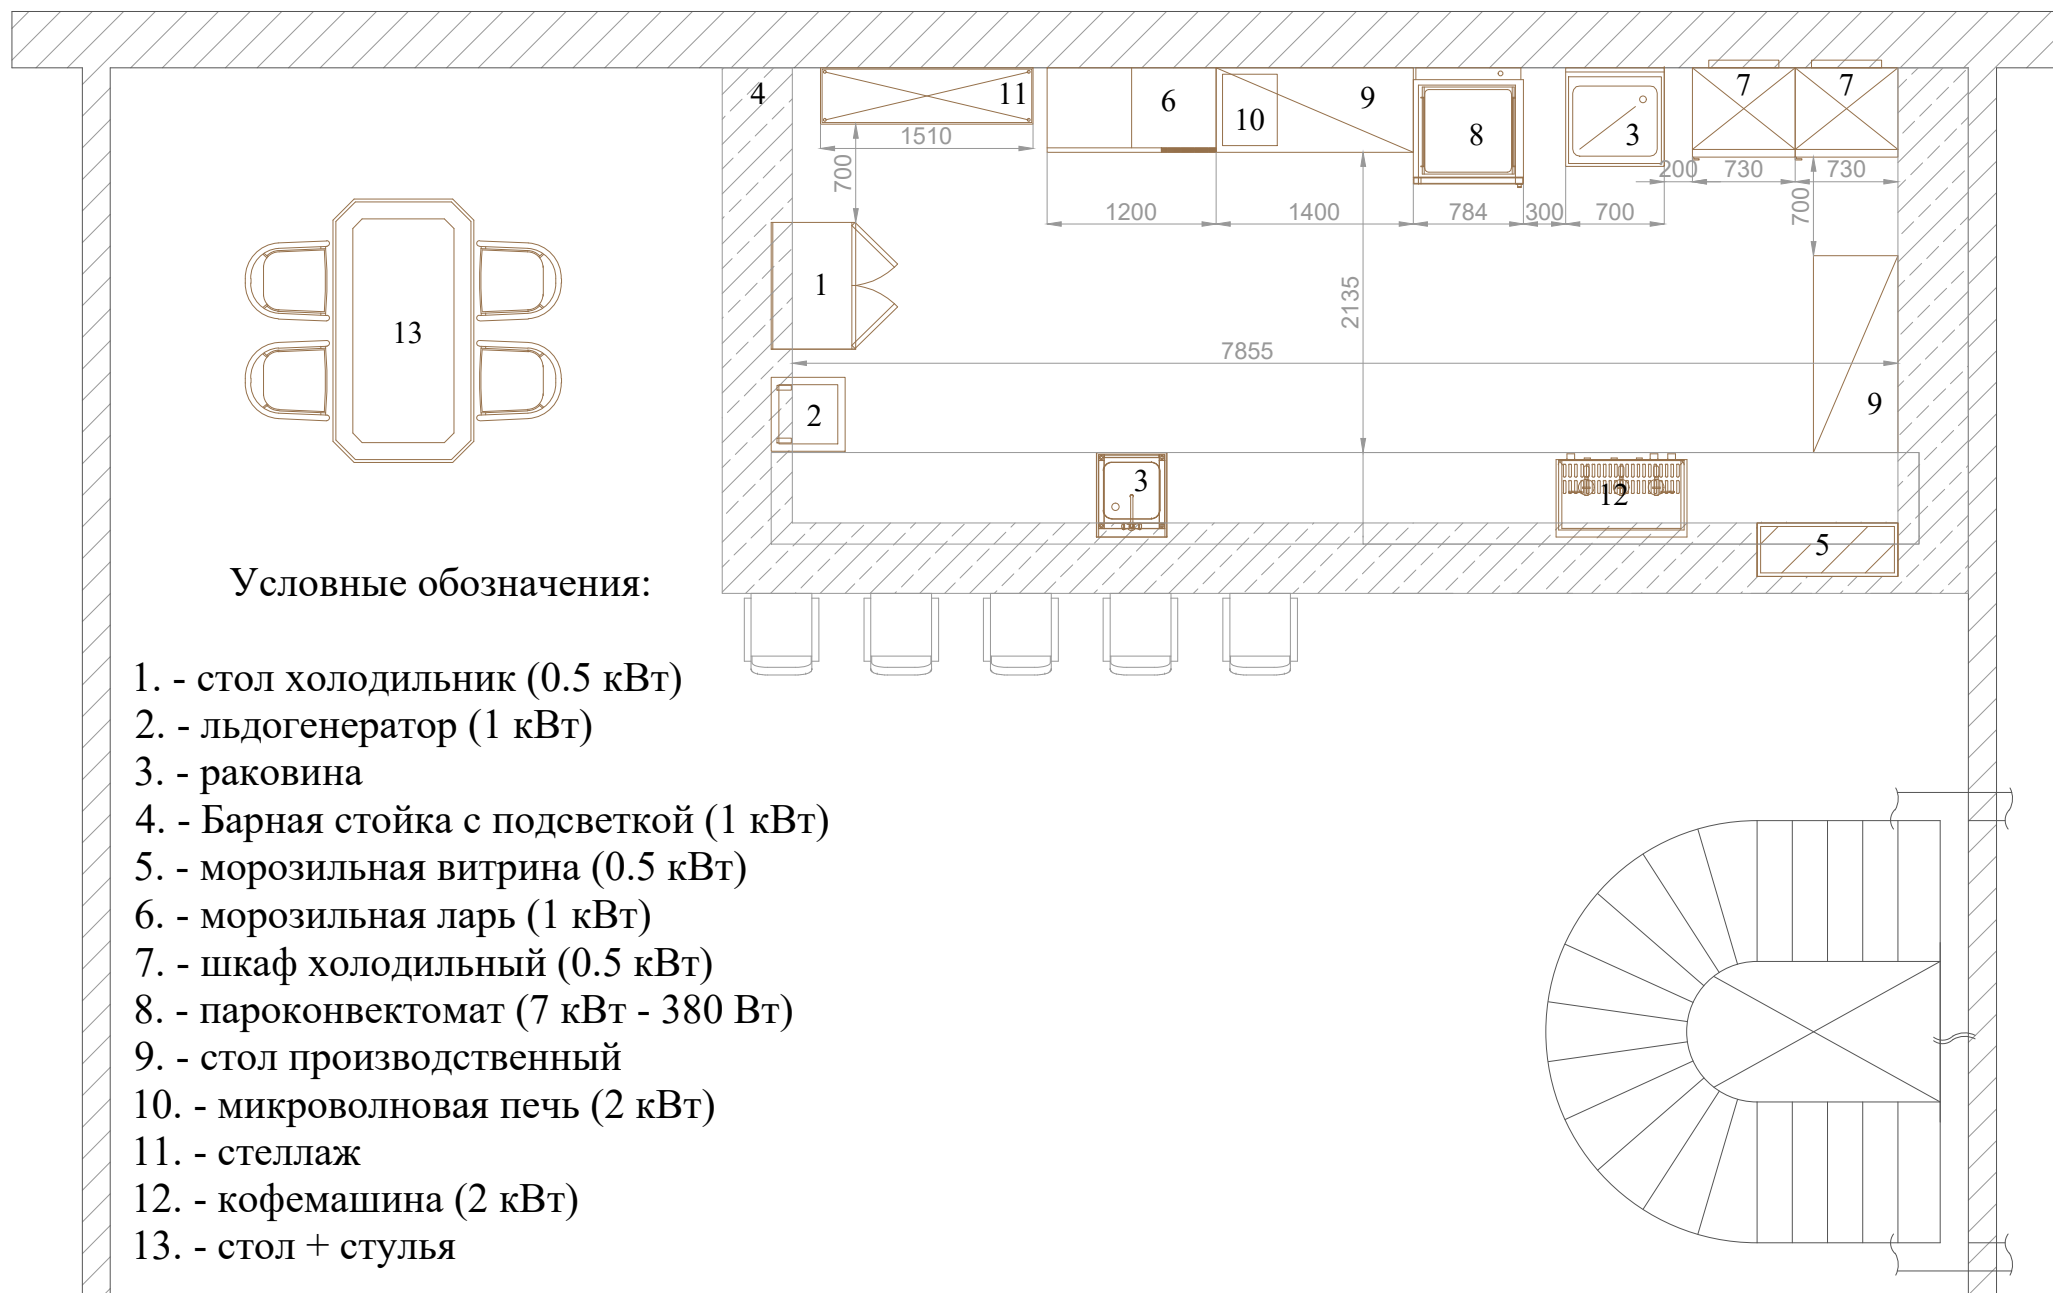


Схема вывода коммуникаций ГХВС.


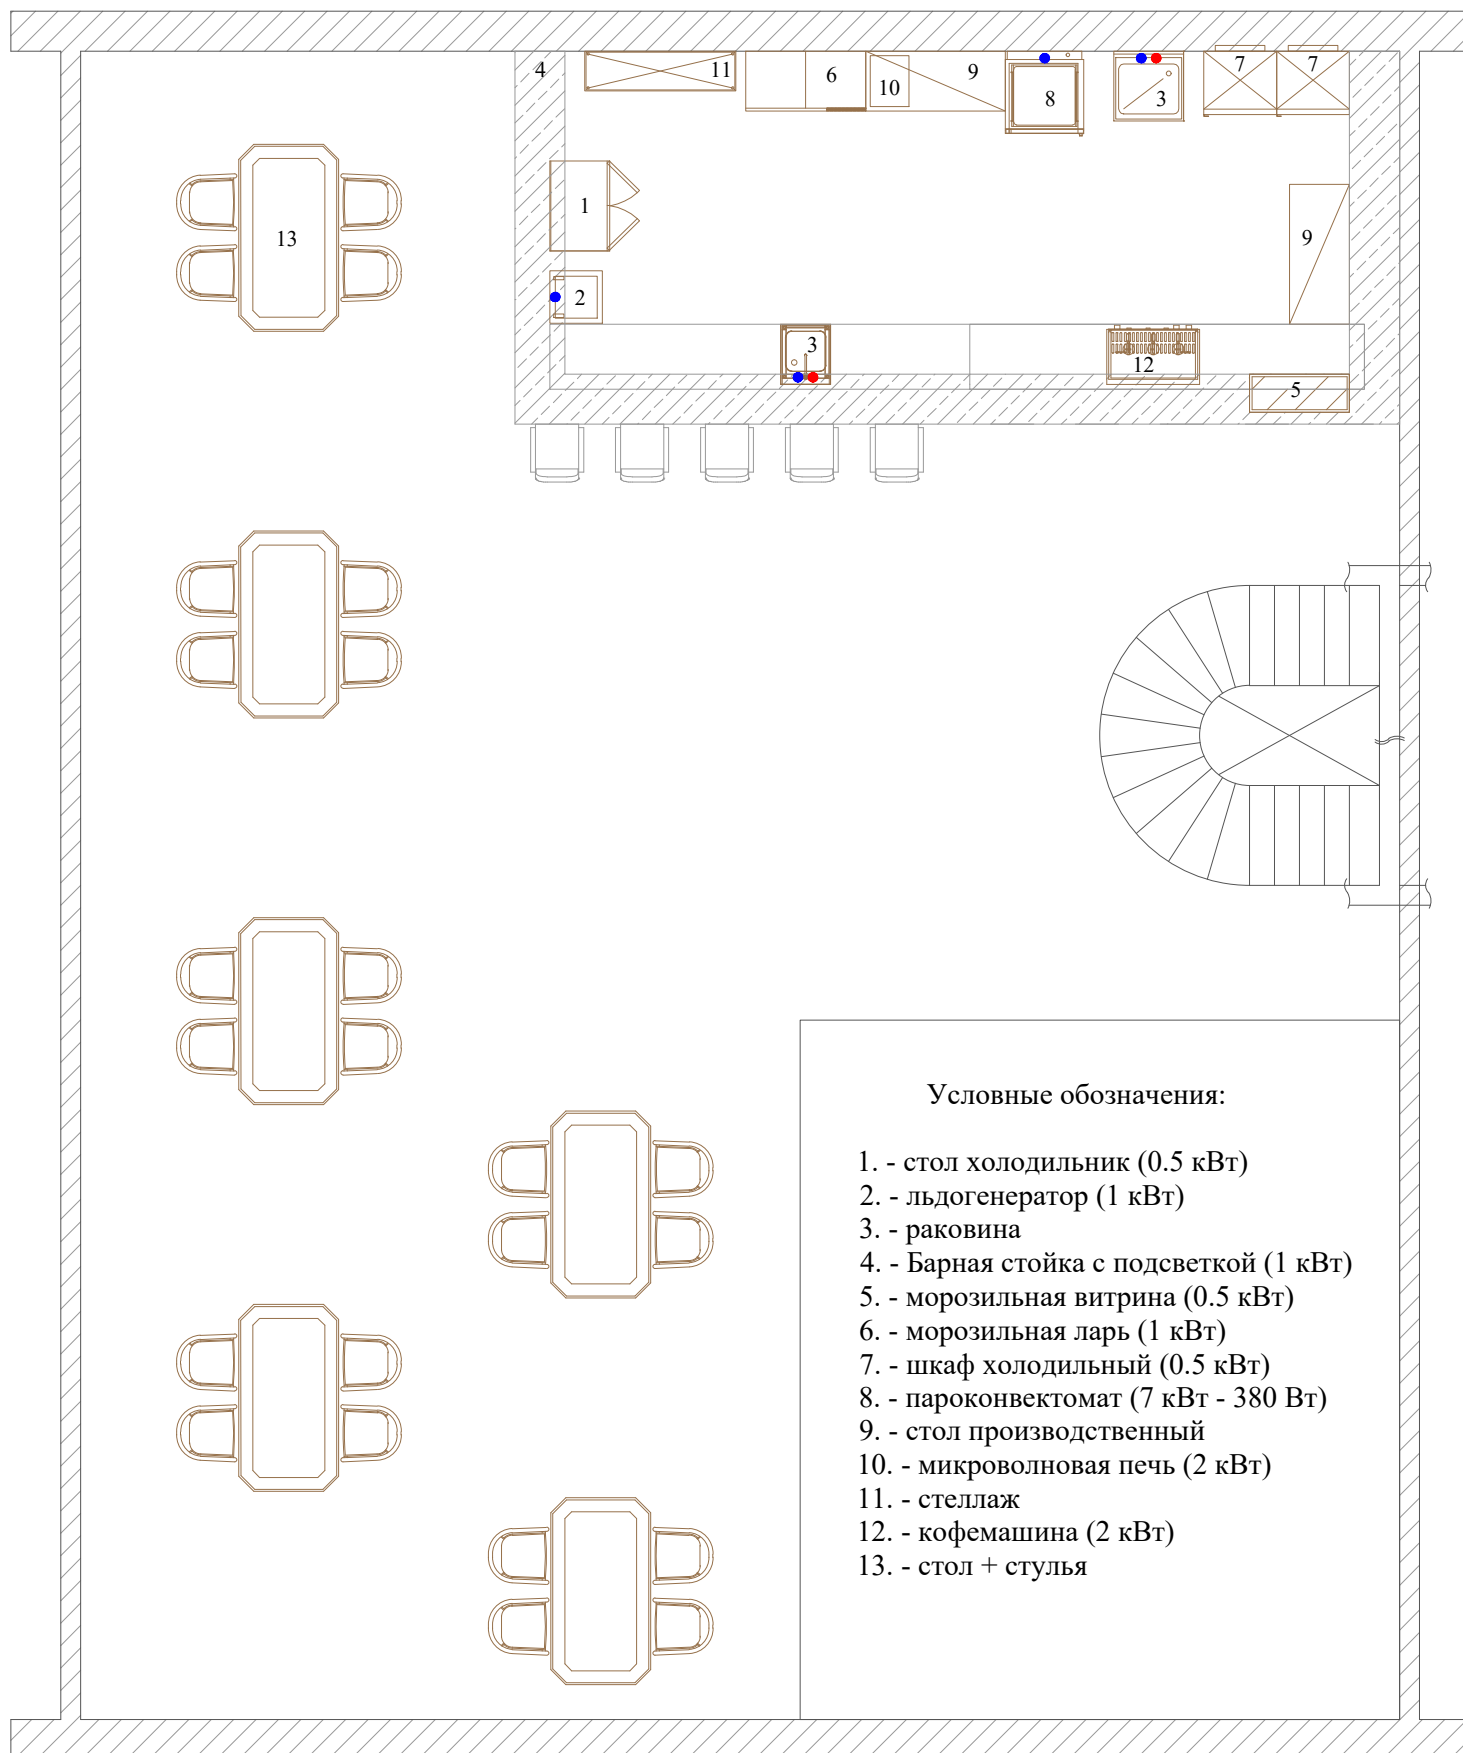


Схема вывода коммуникаций ГХВС.

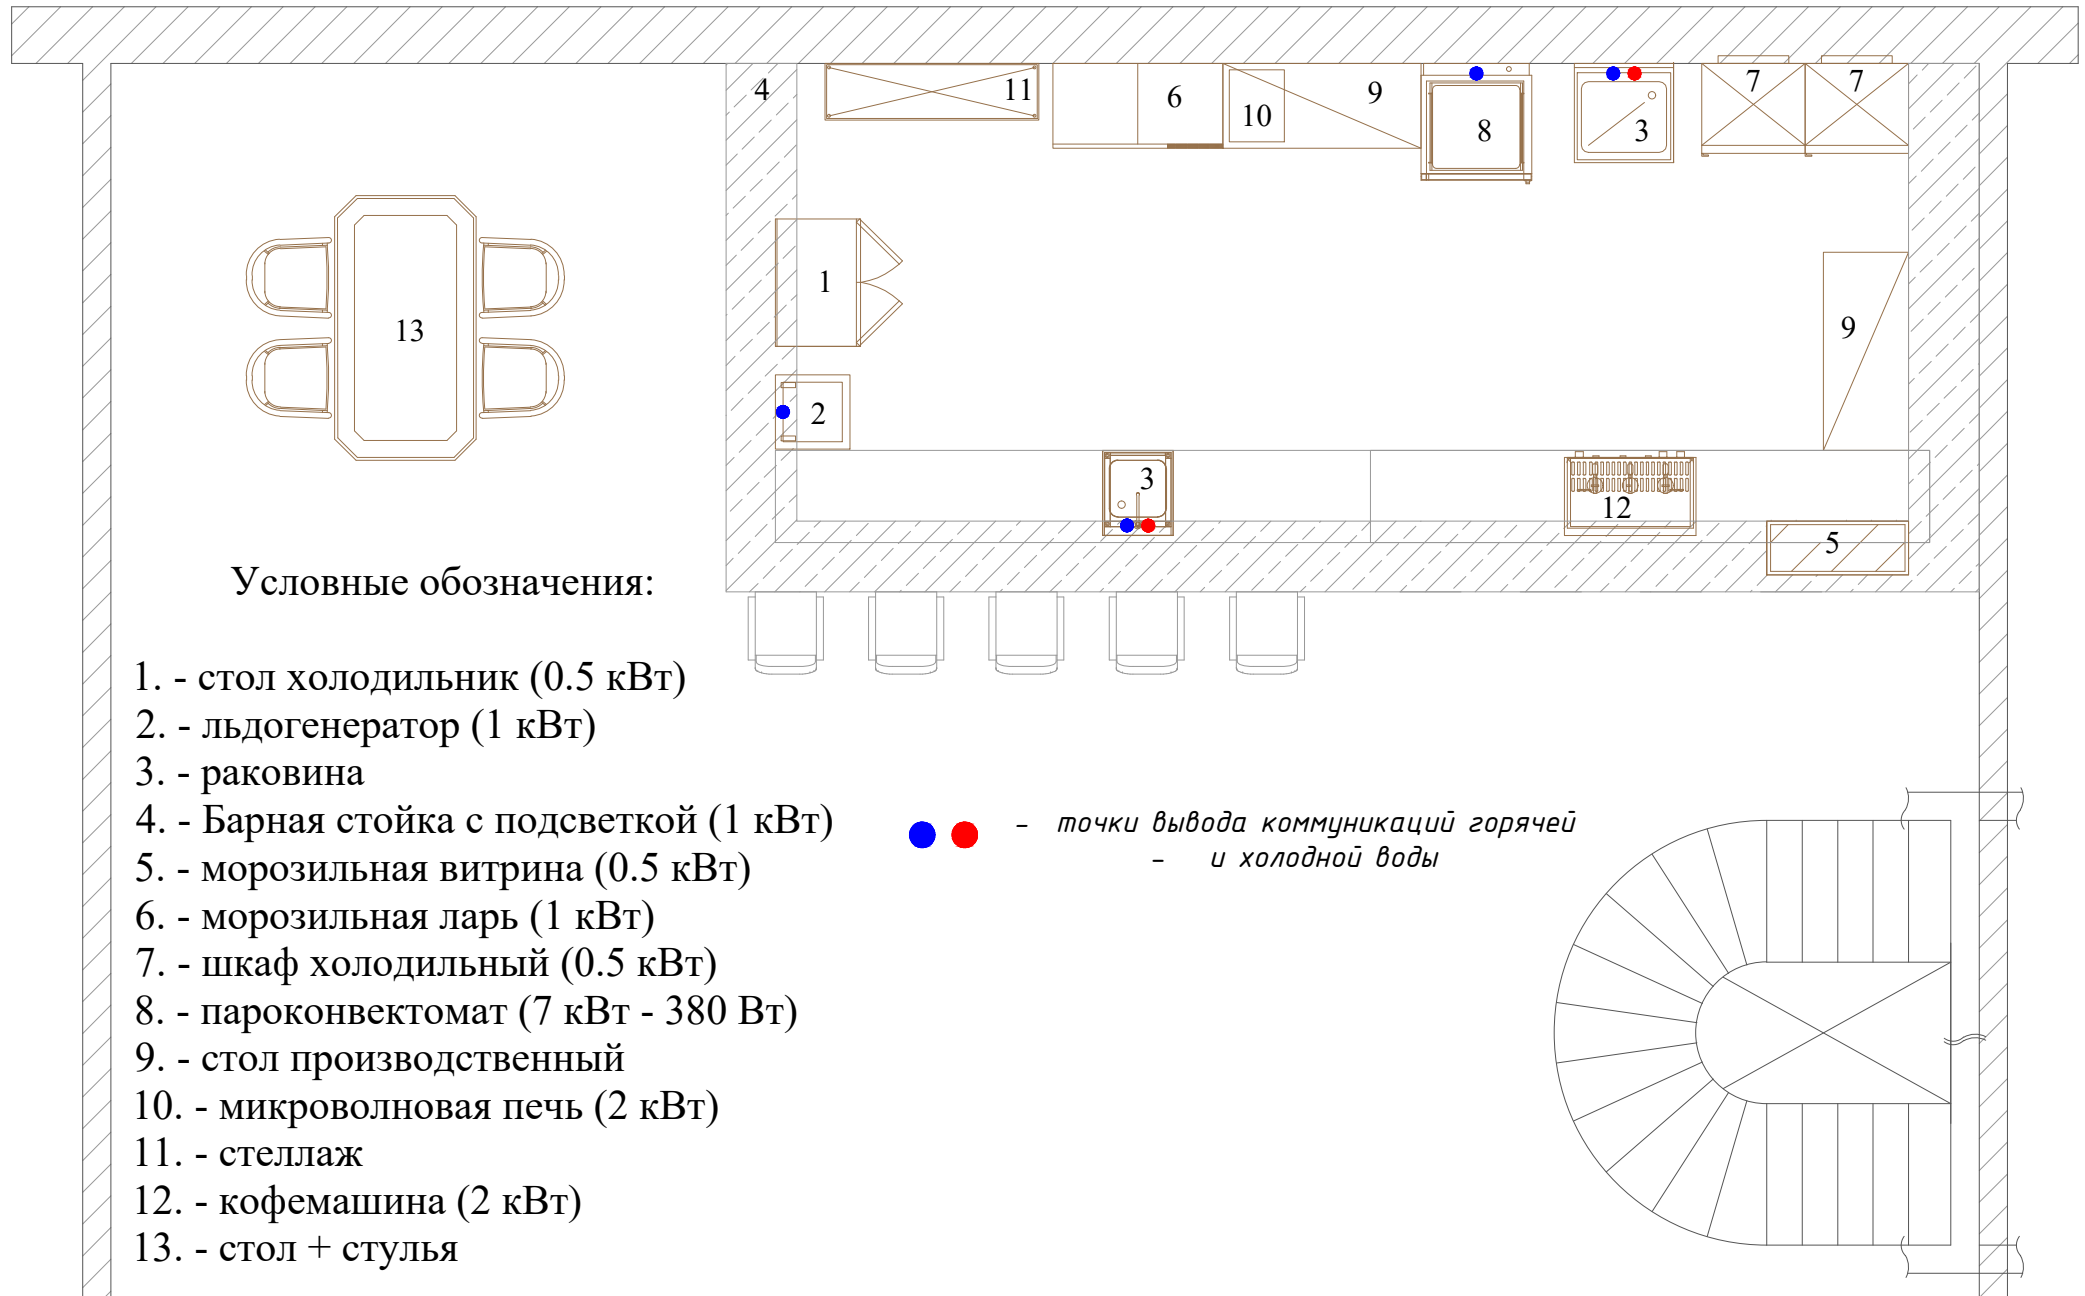

Привязка коммуникаций ГХВС.

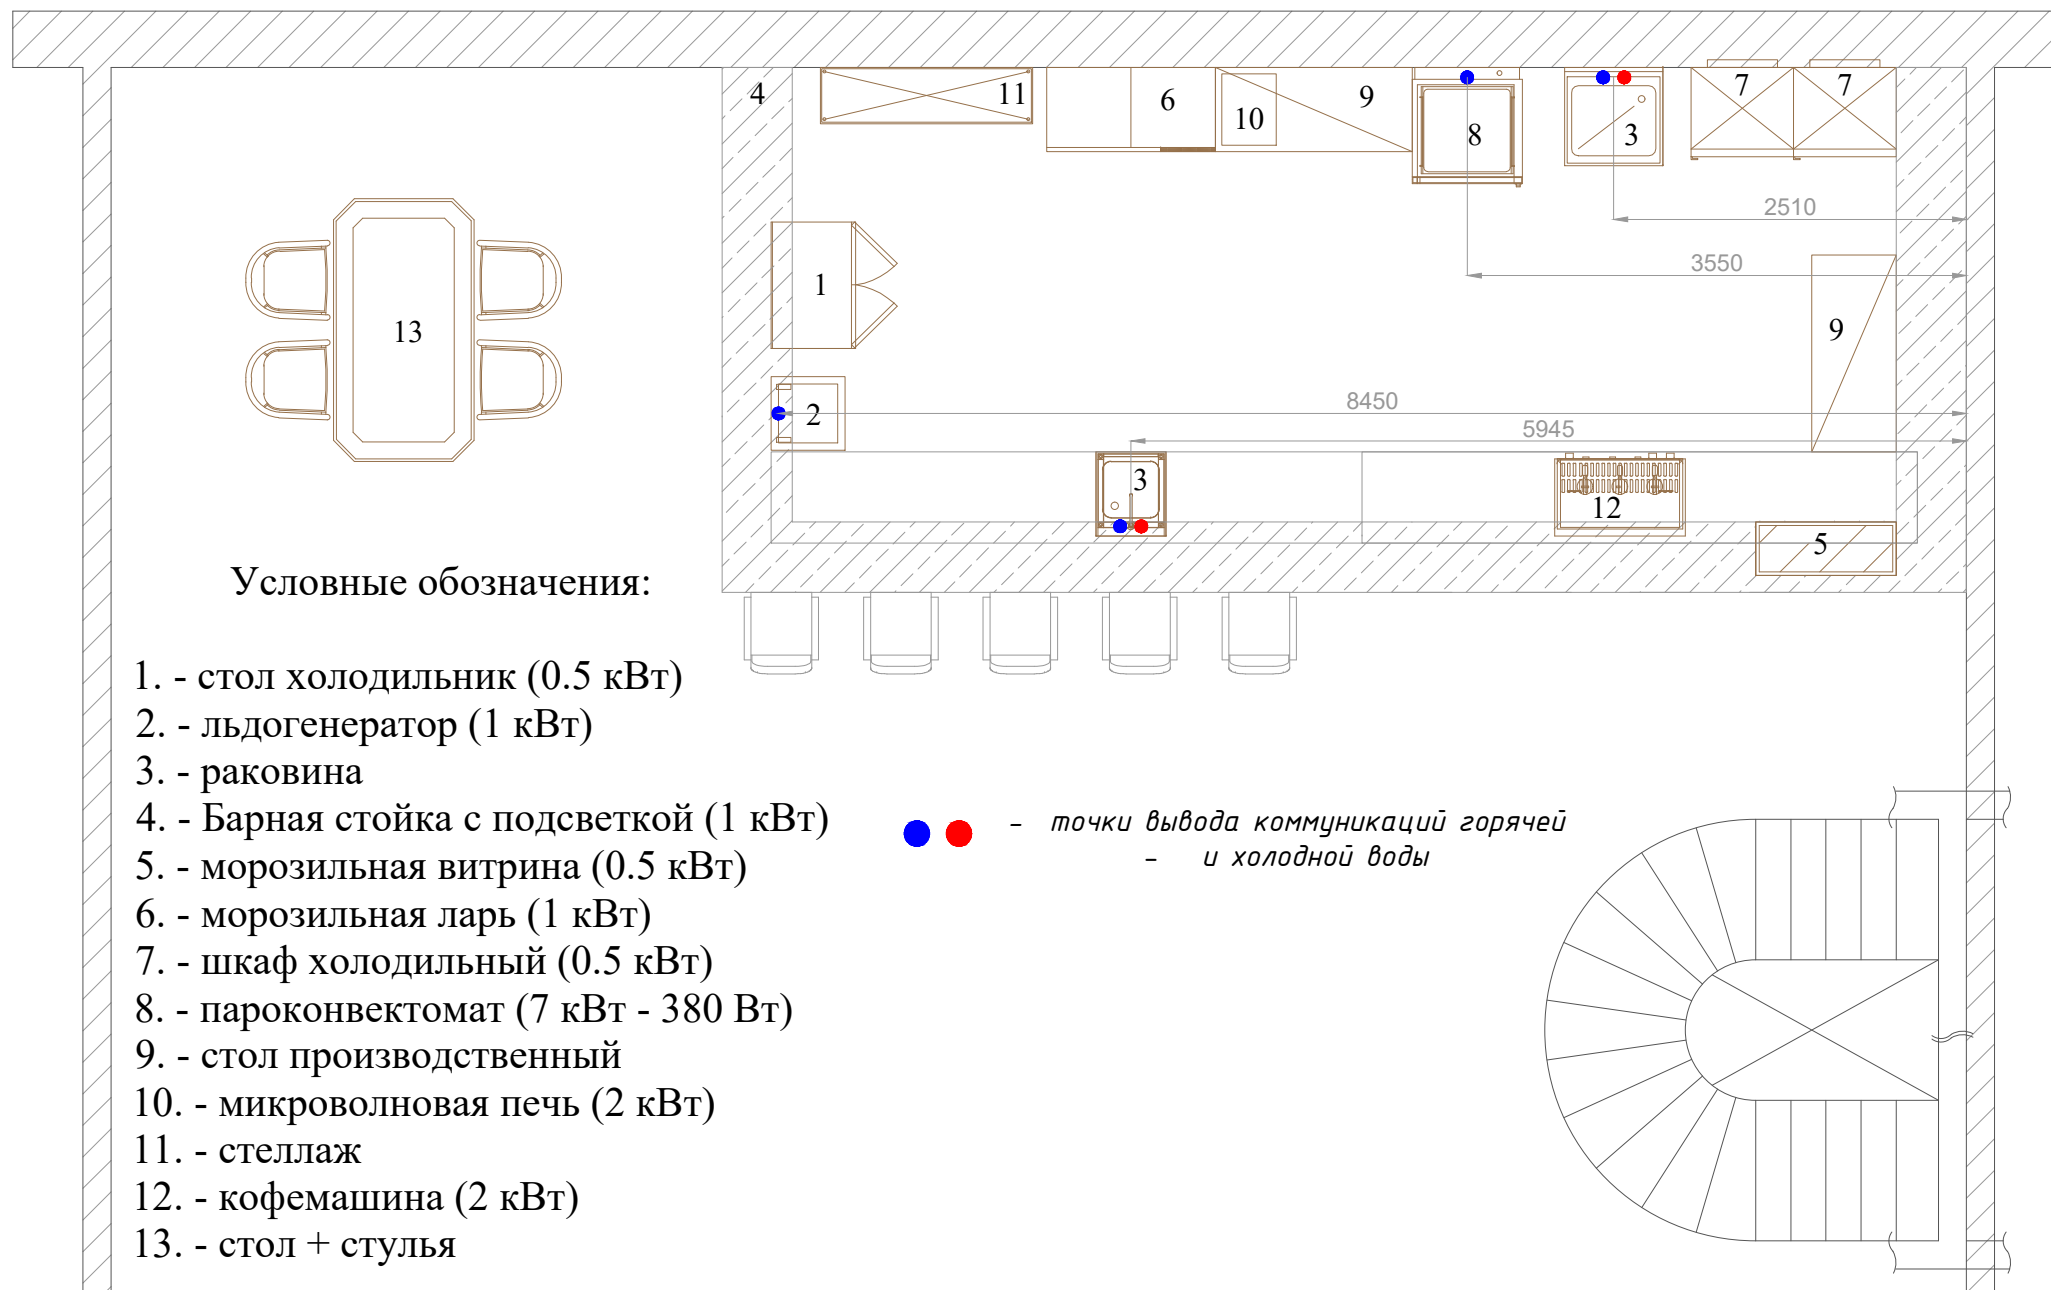


Схема расположения электрических розеток.



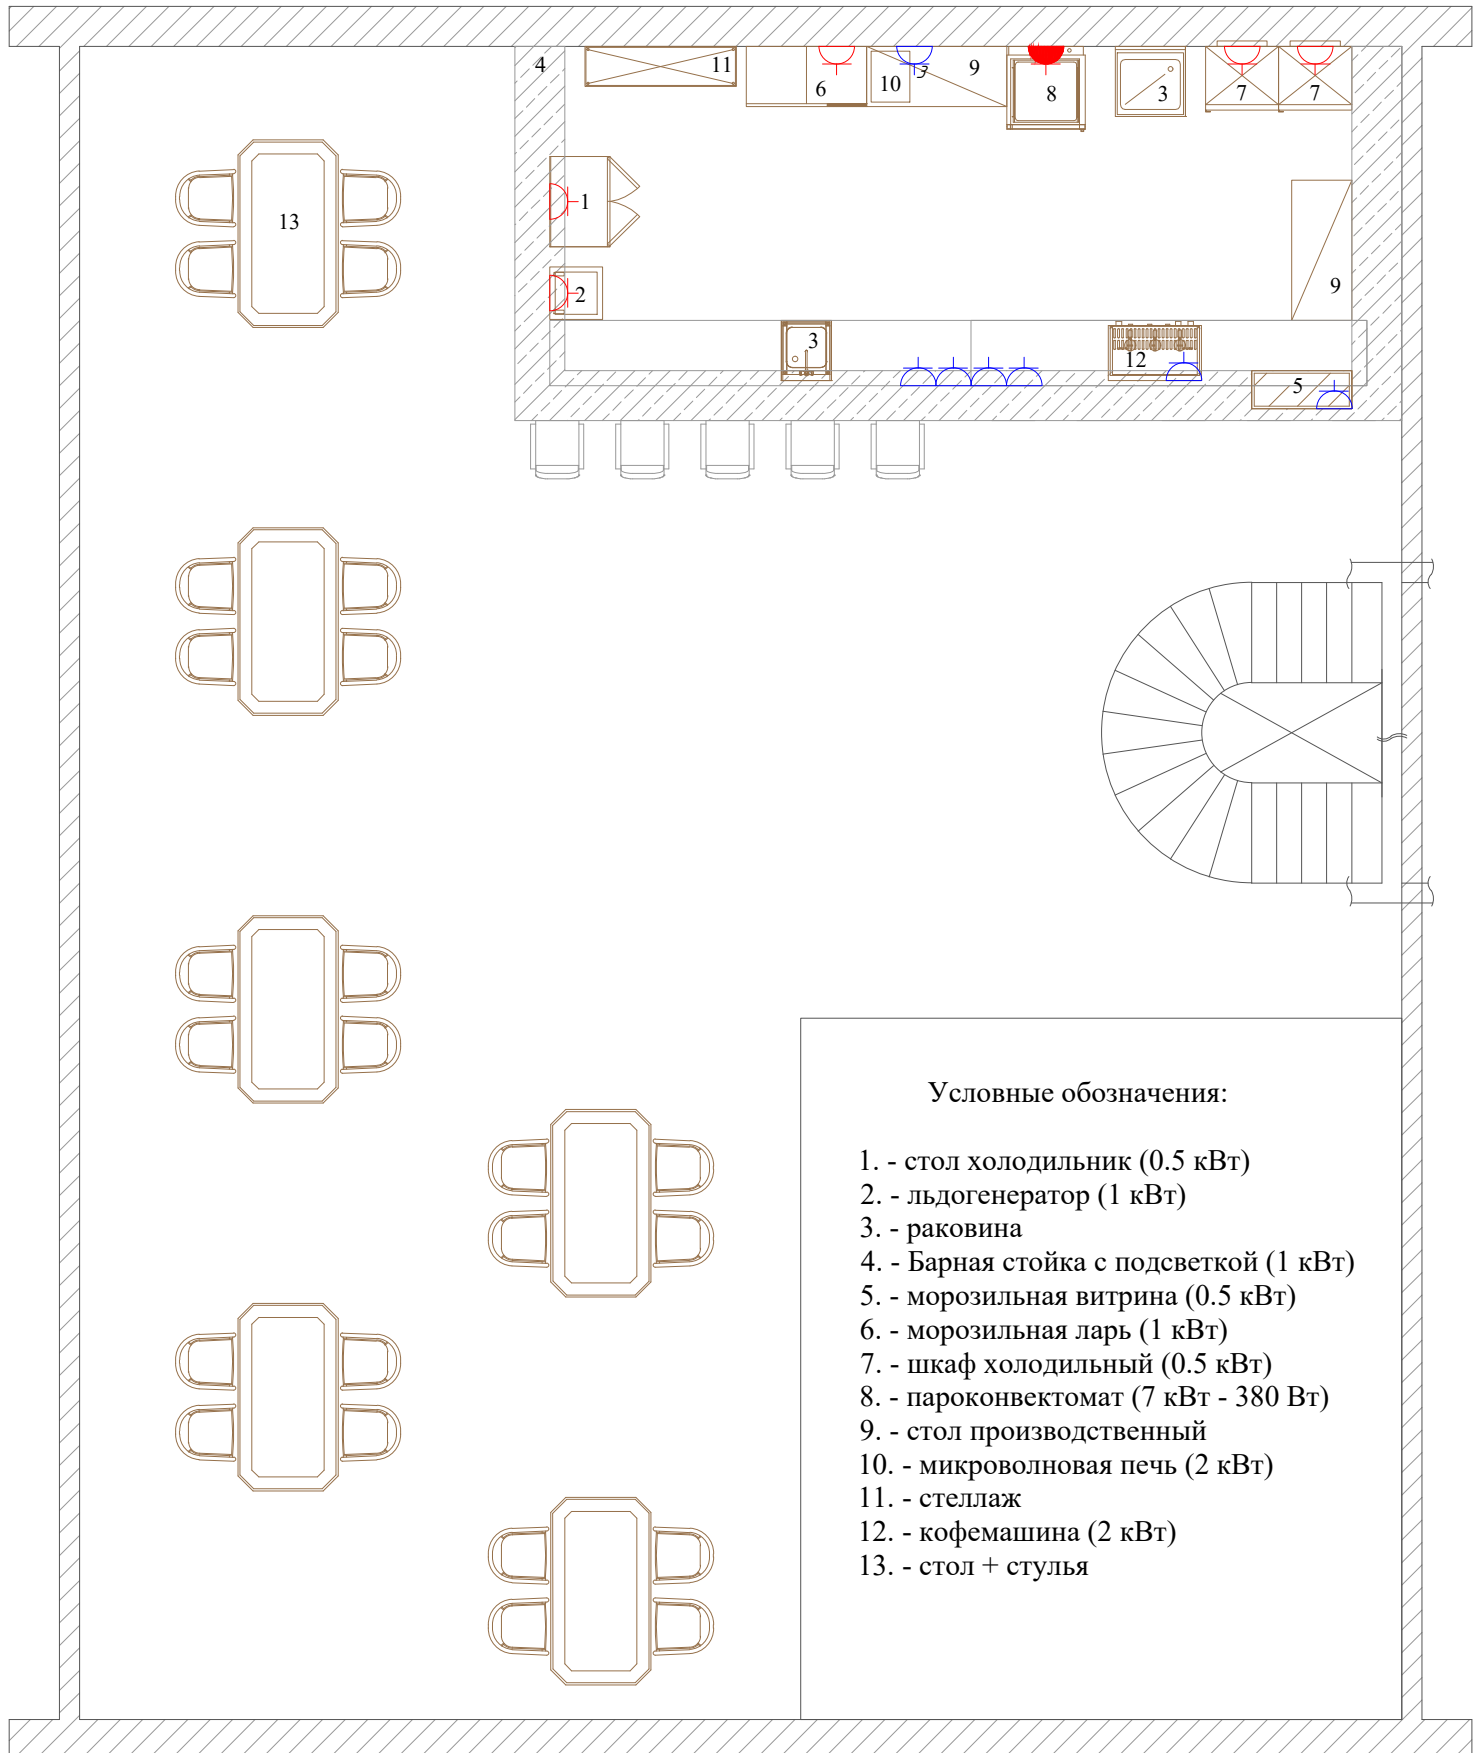


Схема расположения электрических розеток.

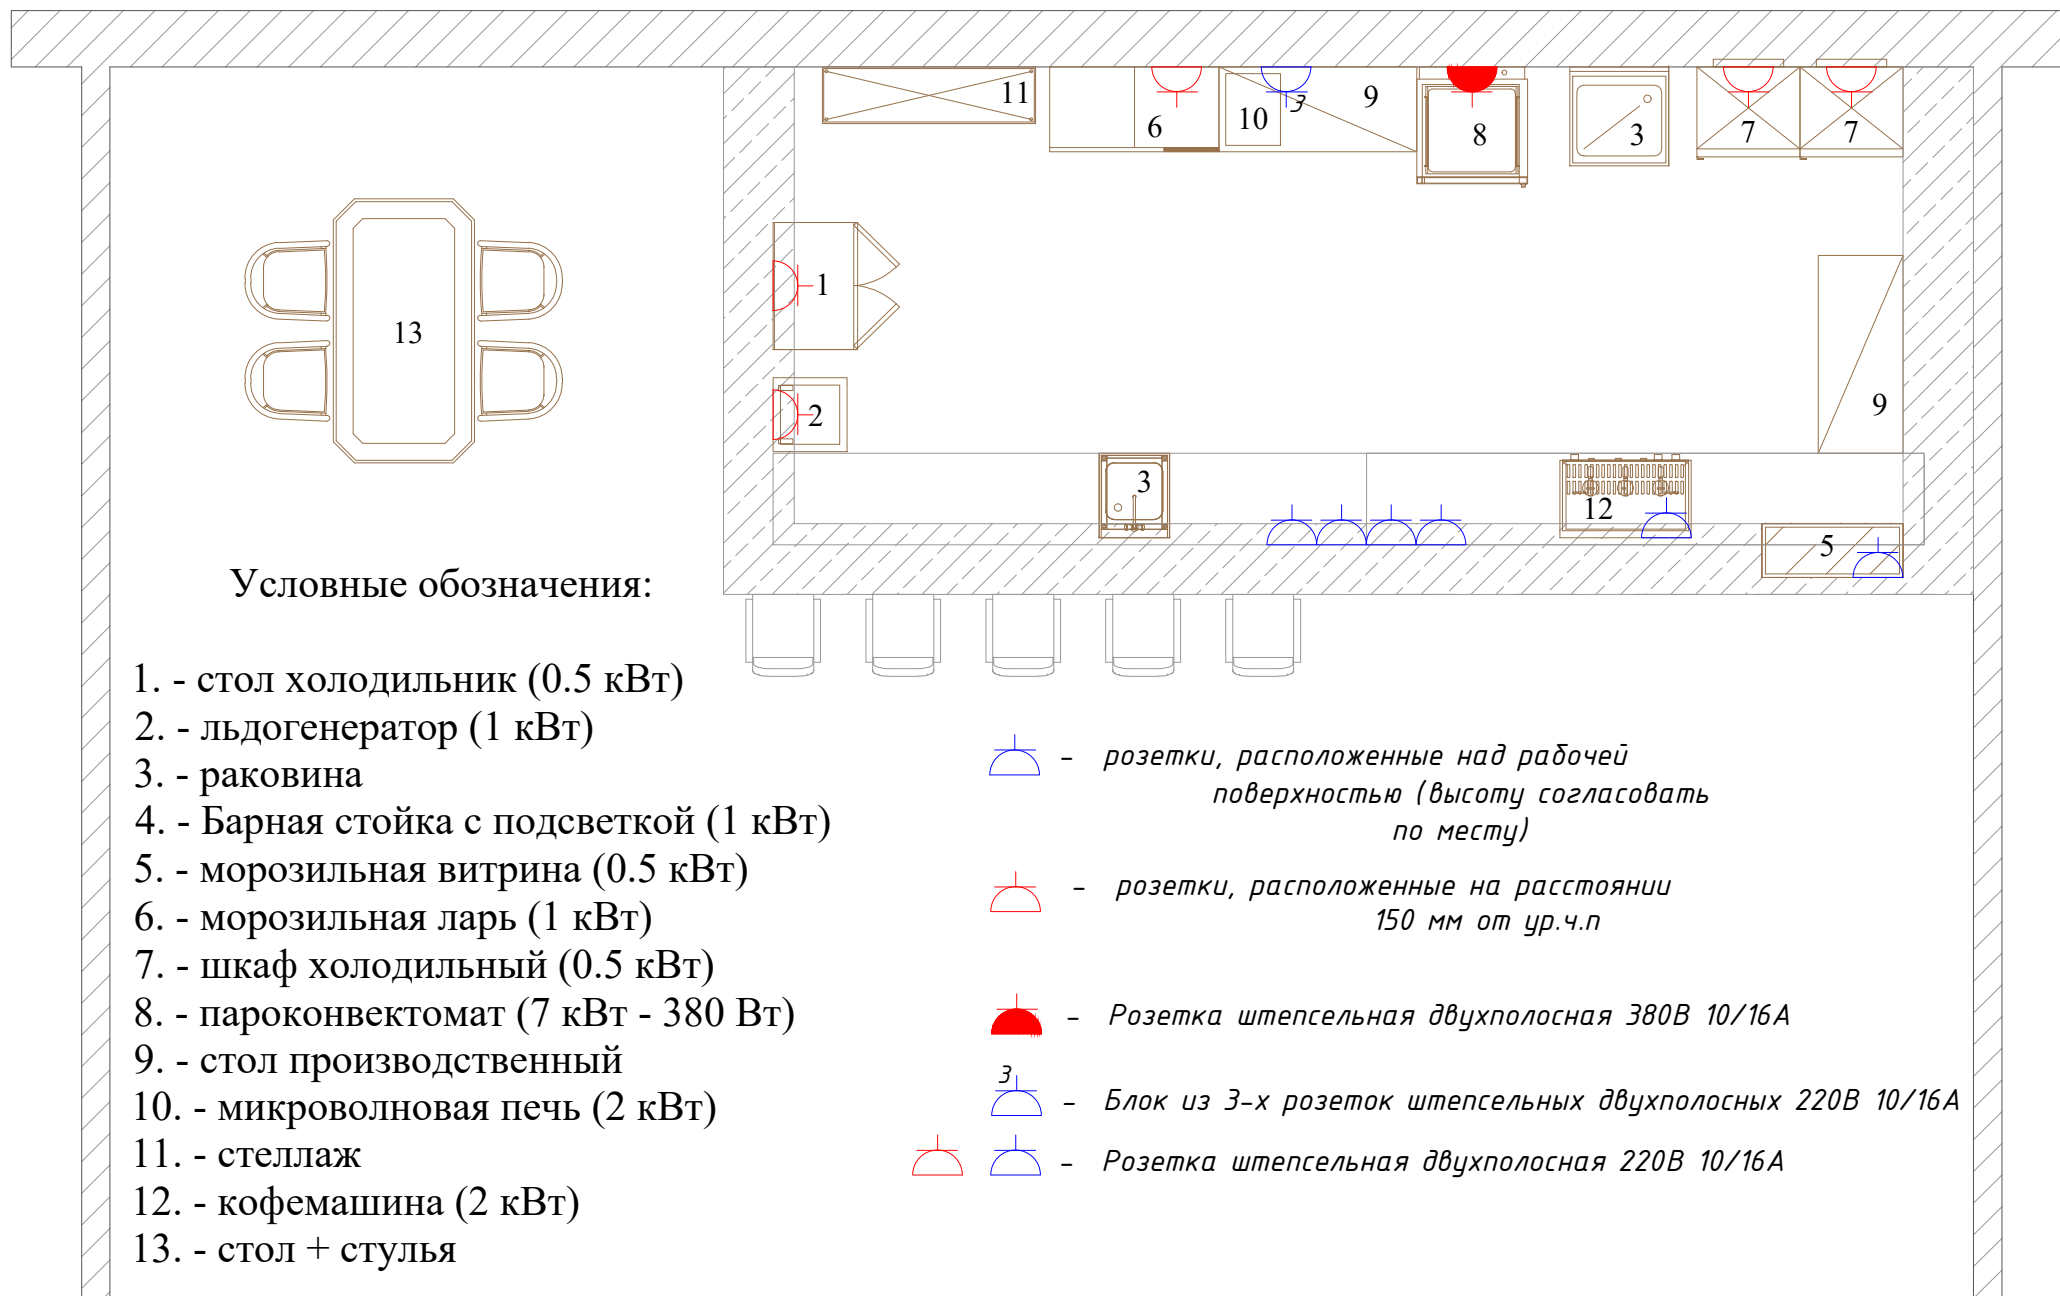


Привязка электрических розеток.

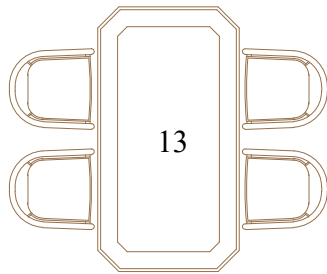

Условные обозначения:

1. - стол холодильник (0.5 кВт)
2. - льдогенератор (1 кВт)
3. - раковина
4. - Барная стойка с подсветкой (1 кВт)
5. - морозильная витрина (0.5 кВт)
6. - морозильная ларь (1 кВт)
7. - шкаф холодильный (0.5 кВт)
8. - пароконвектомат (7 кВт - 380 Вт)
9. - стол производственный
10. - микроволновая печь (2 кВт)
11. - стеллаж
12. - кофемашина (2 кВт)
13. - стол + стулья

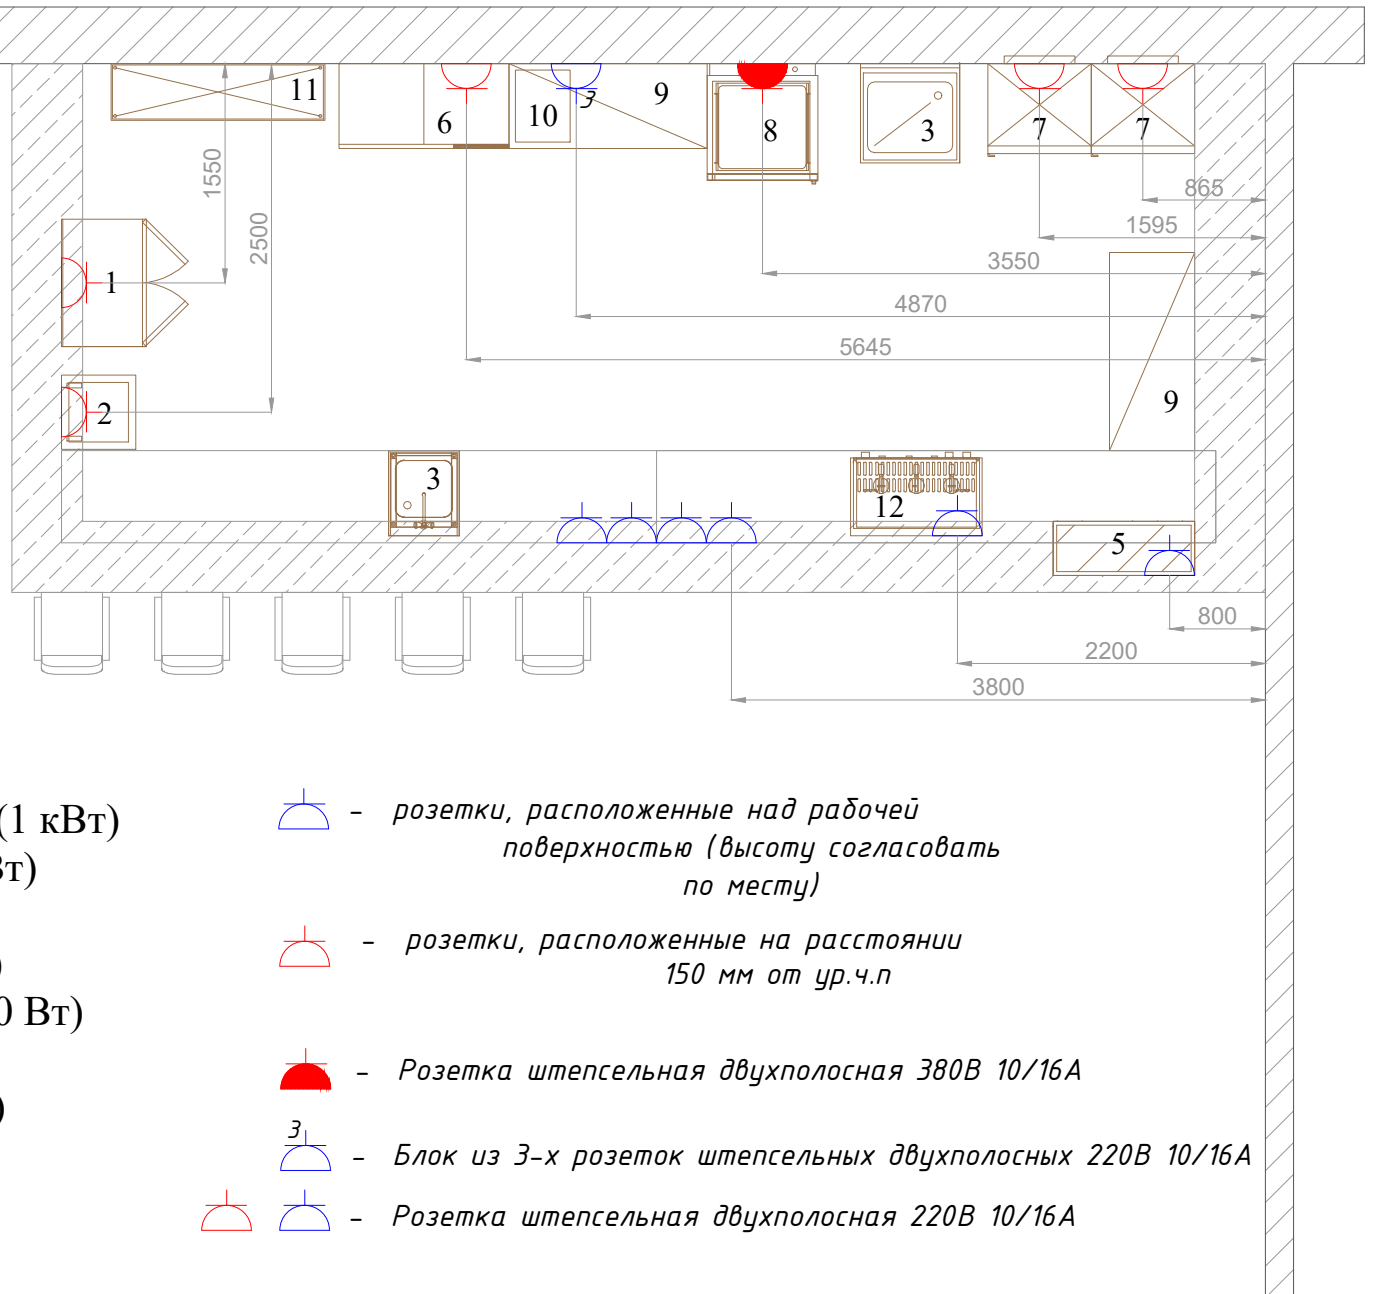

 - розетки, расположенные над рабочей поверхностью (высоту согласовать по месту)

 - розетки, расположенные на расстоянии 150 мм от ур.ч.п

 - Розетка штепсельная двухполюсная 380В 10/16А

 - Блок из 3-х розеток штепсельных двухполюсных 220В 10/16А

  - Розетка штепсельная двухполюсная 220В 10/16А